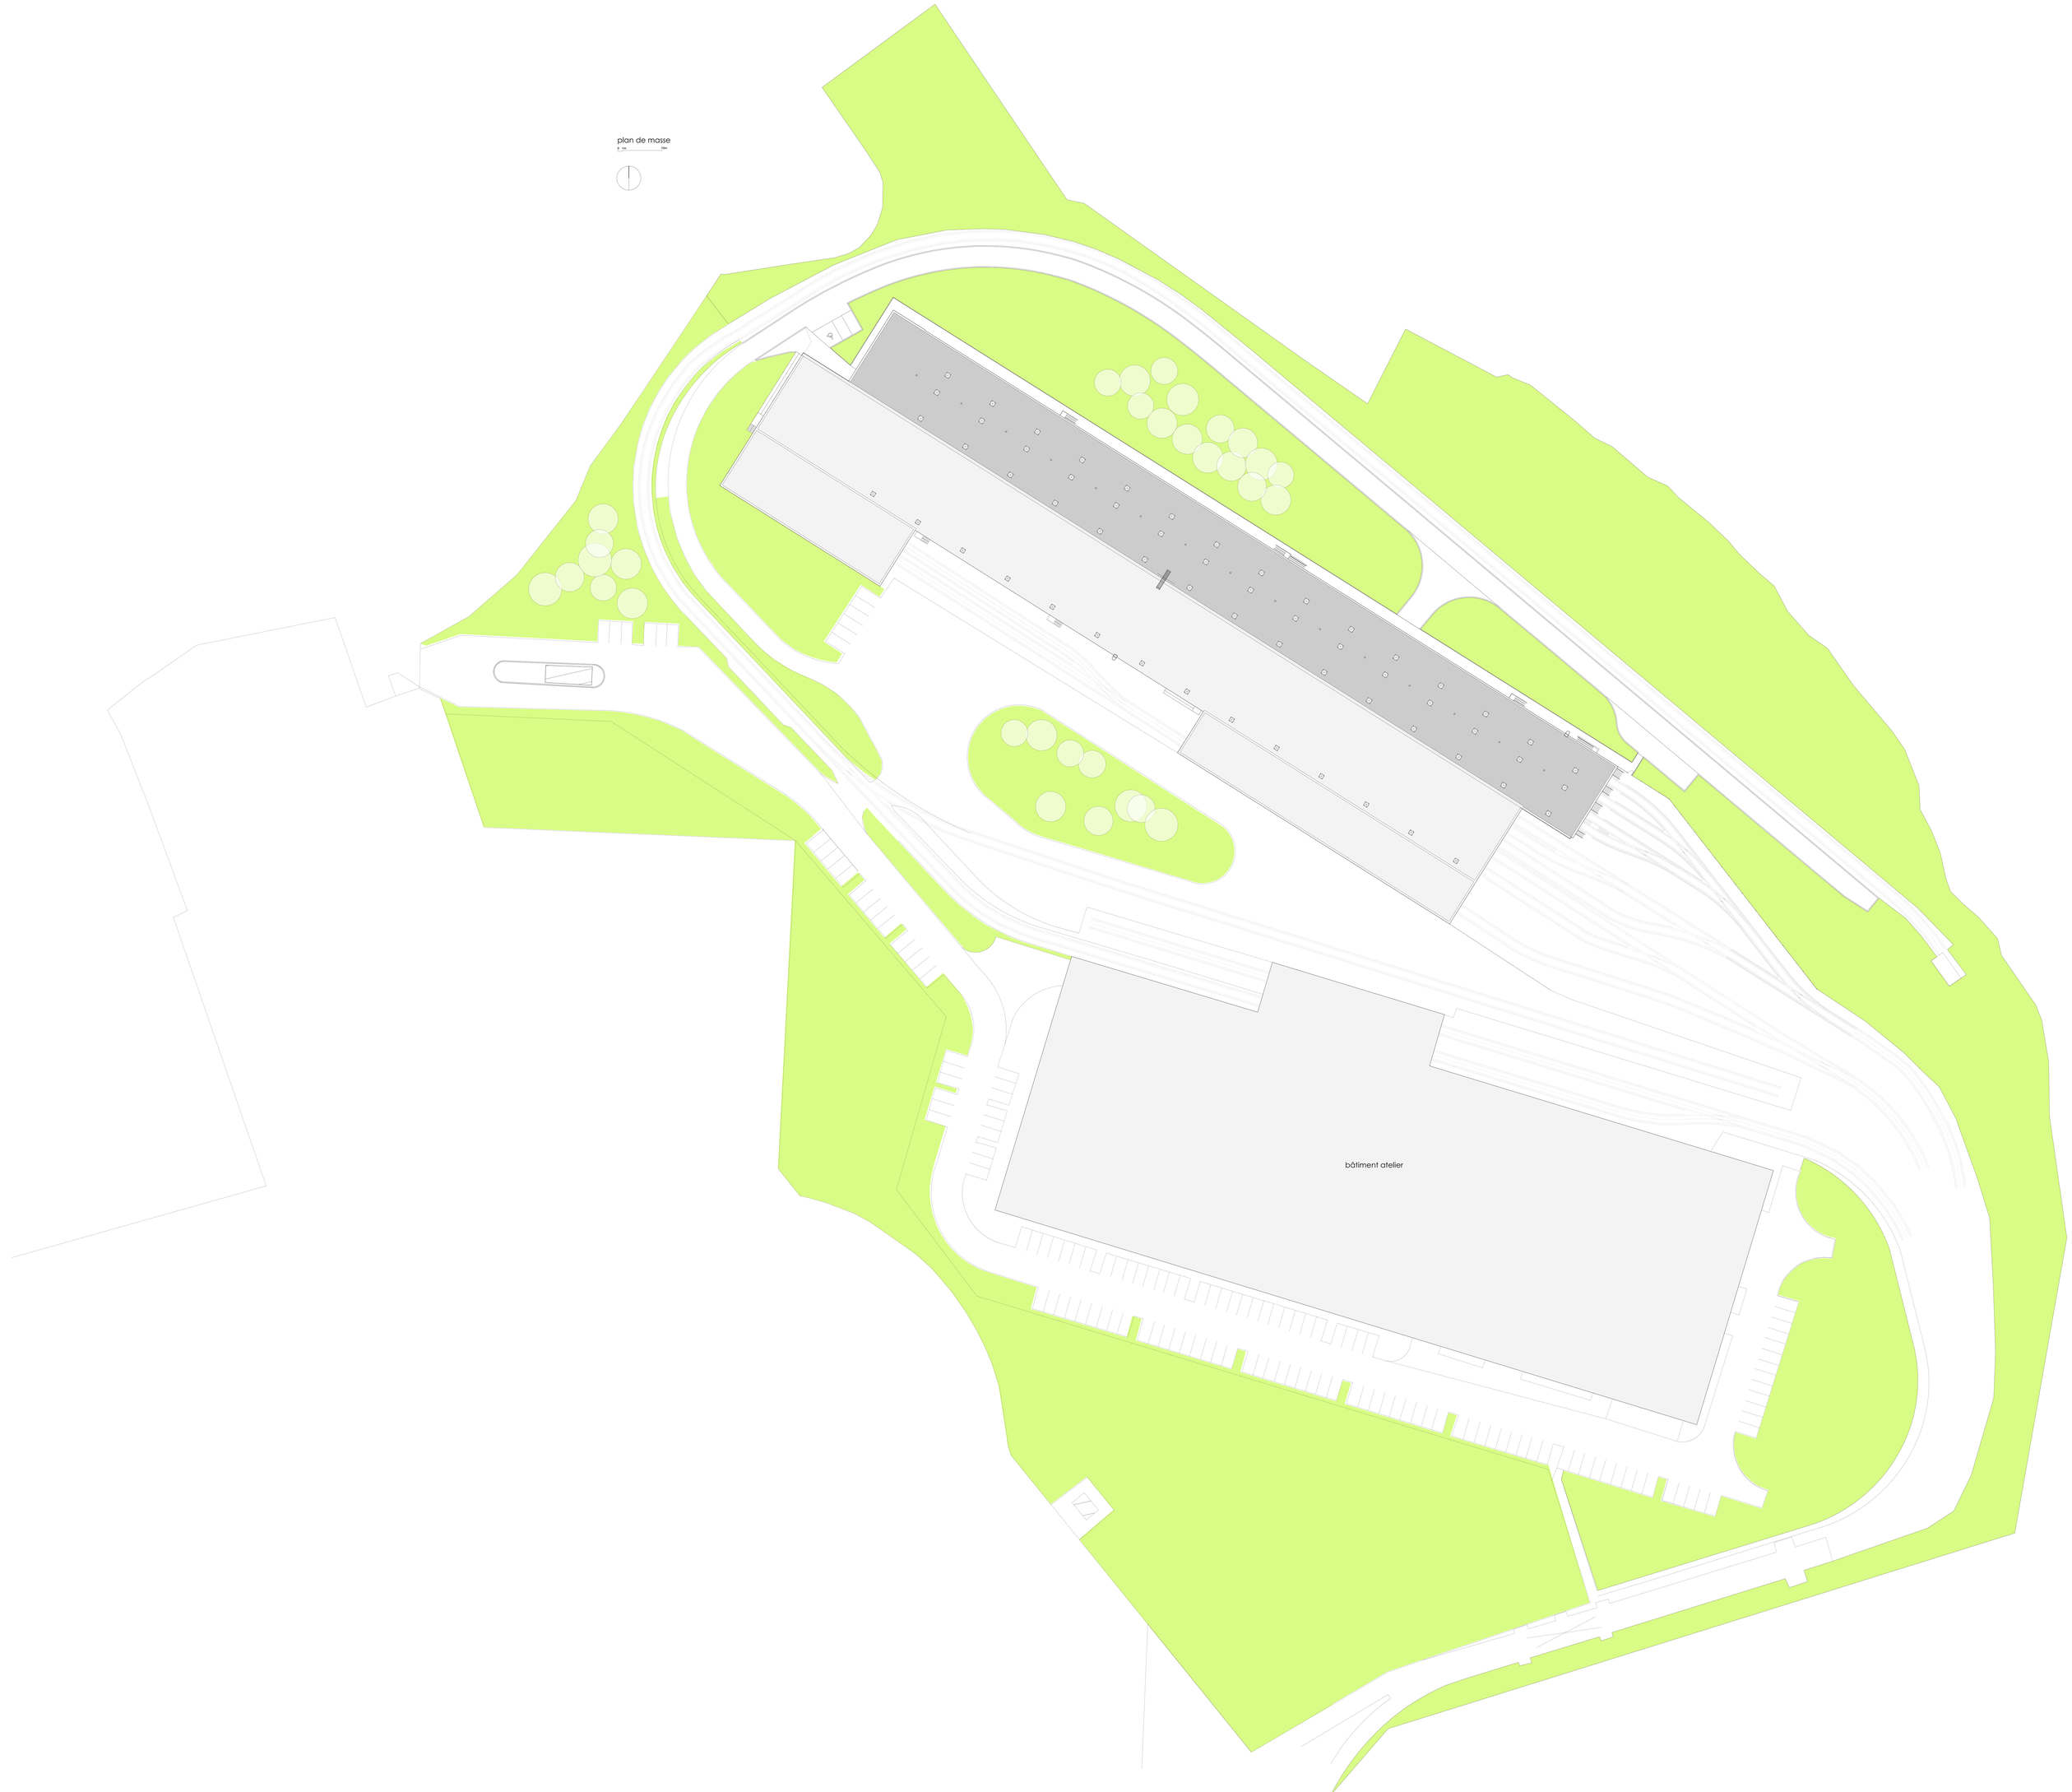
plan de masse
0 5m 10m
bâtiment atelier