plan R+1
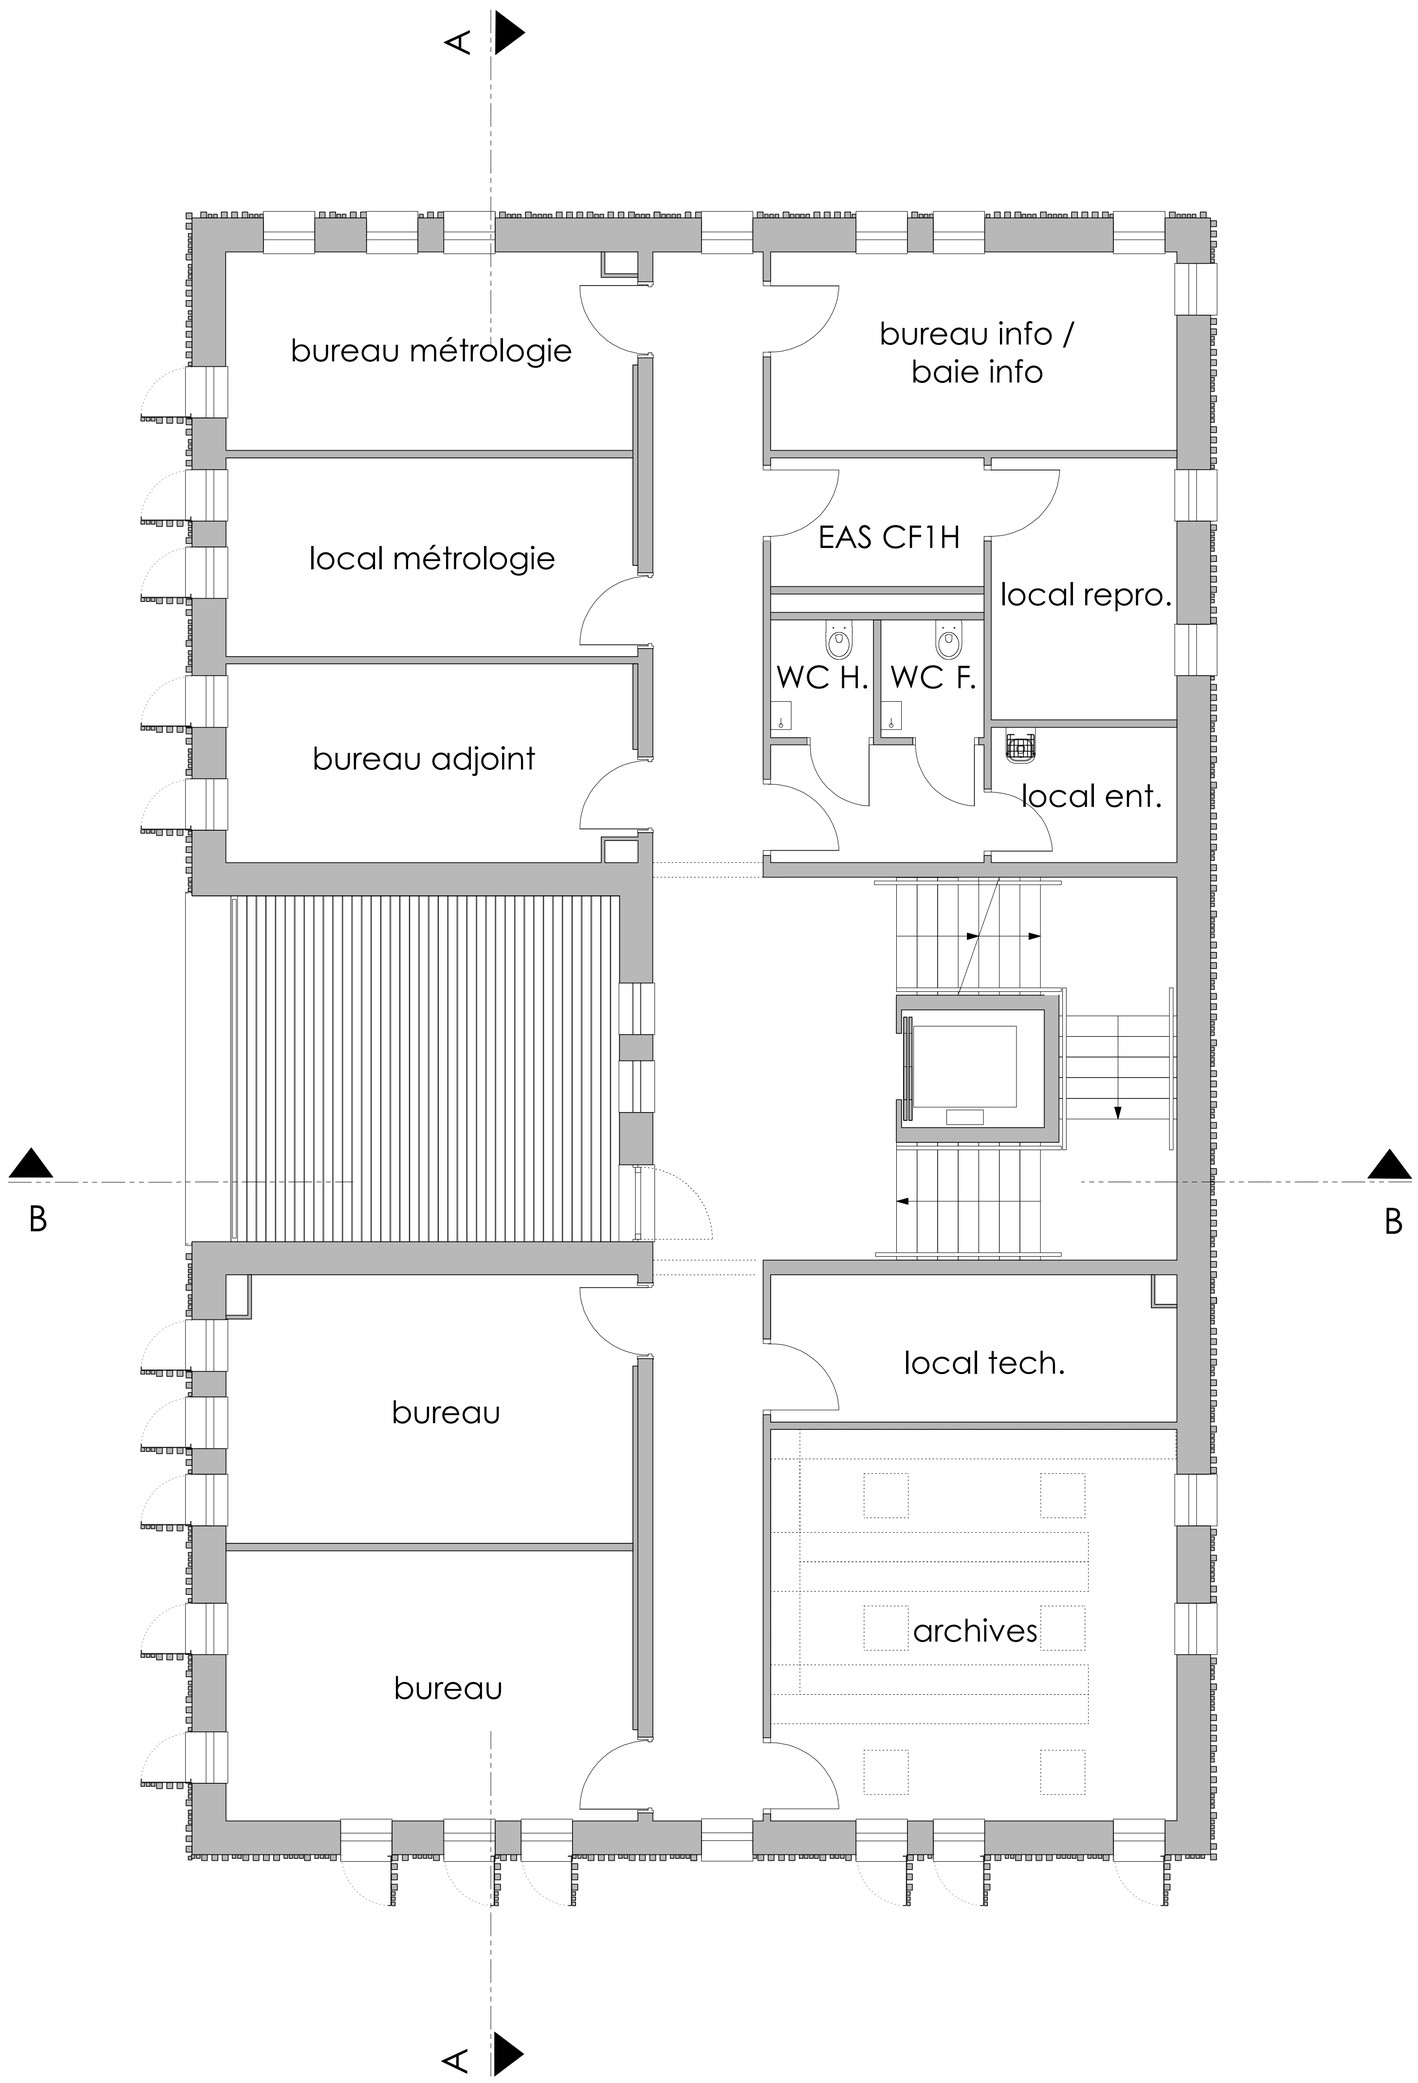
0 1m 10m