
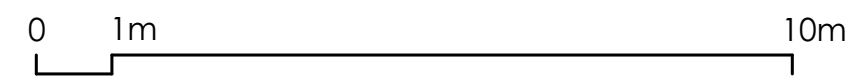


STATIONNEMENT BOM

LOCAL VELOS

LOCAUX SOCIAUX

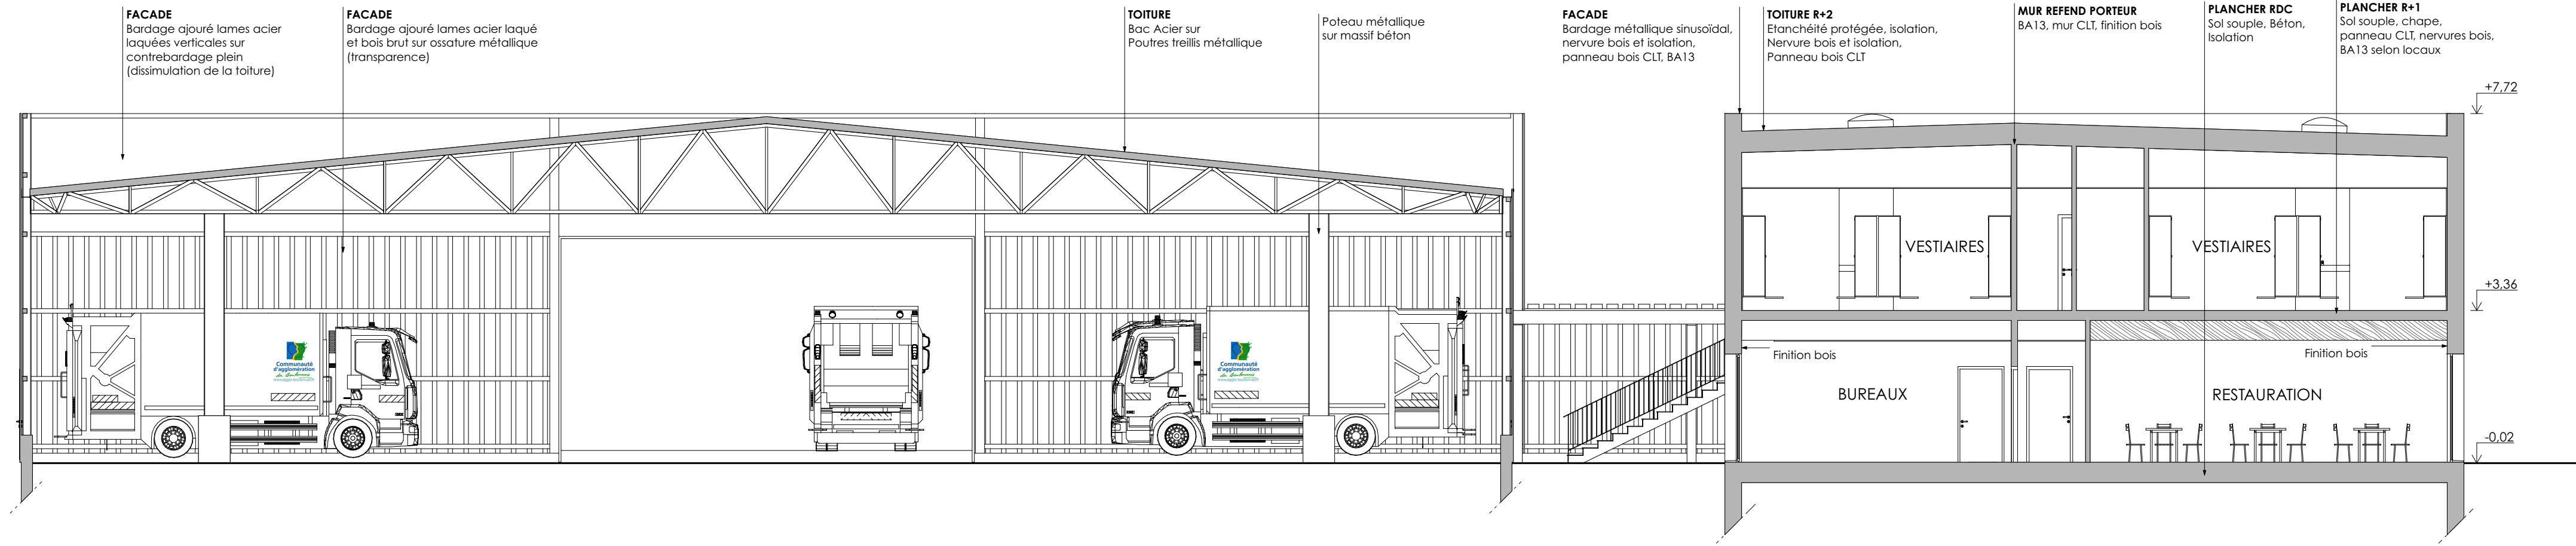

Coupe AA