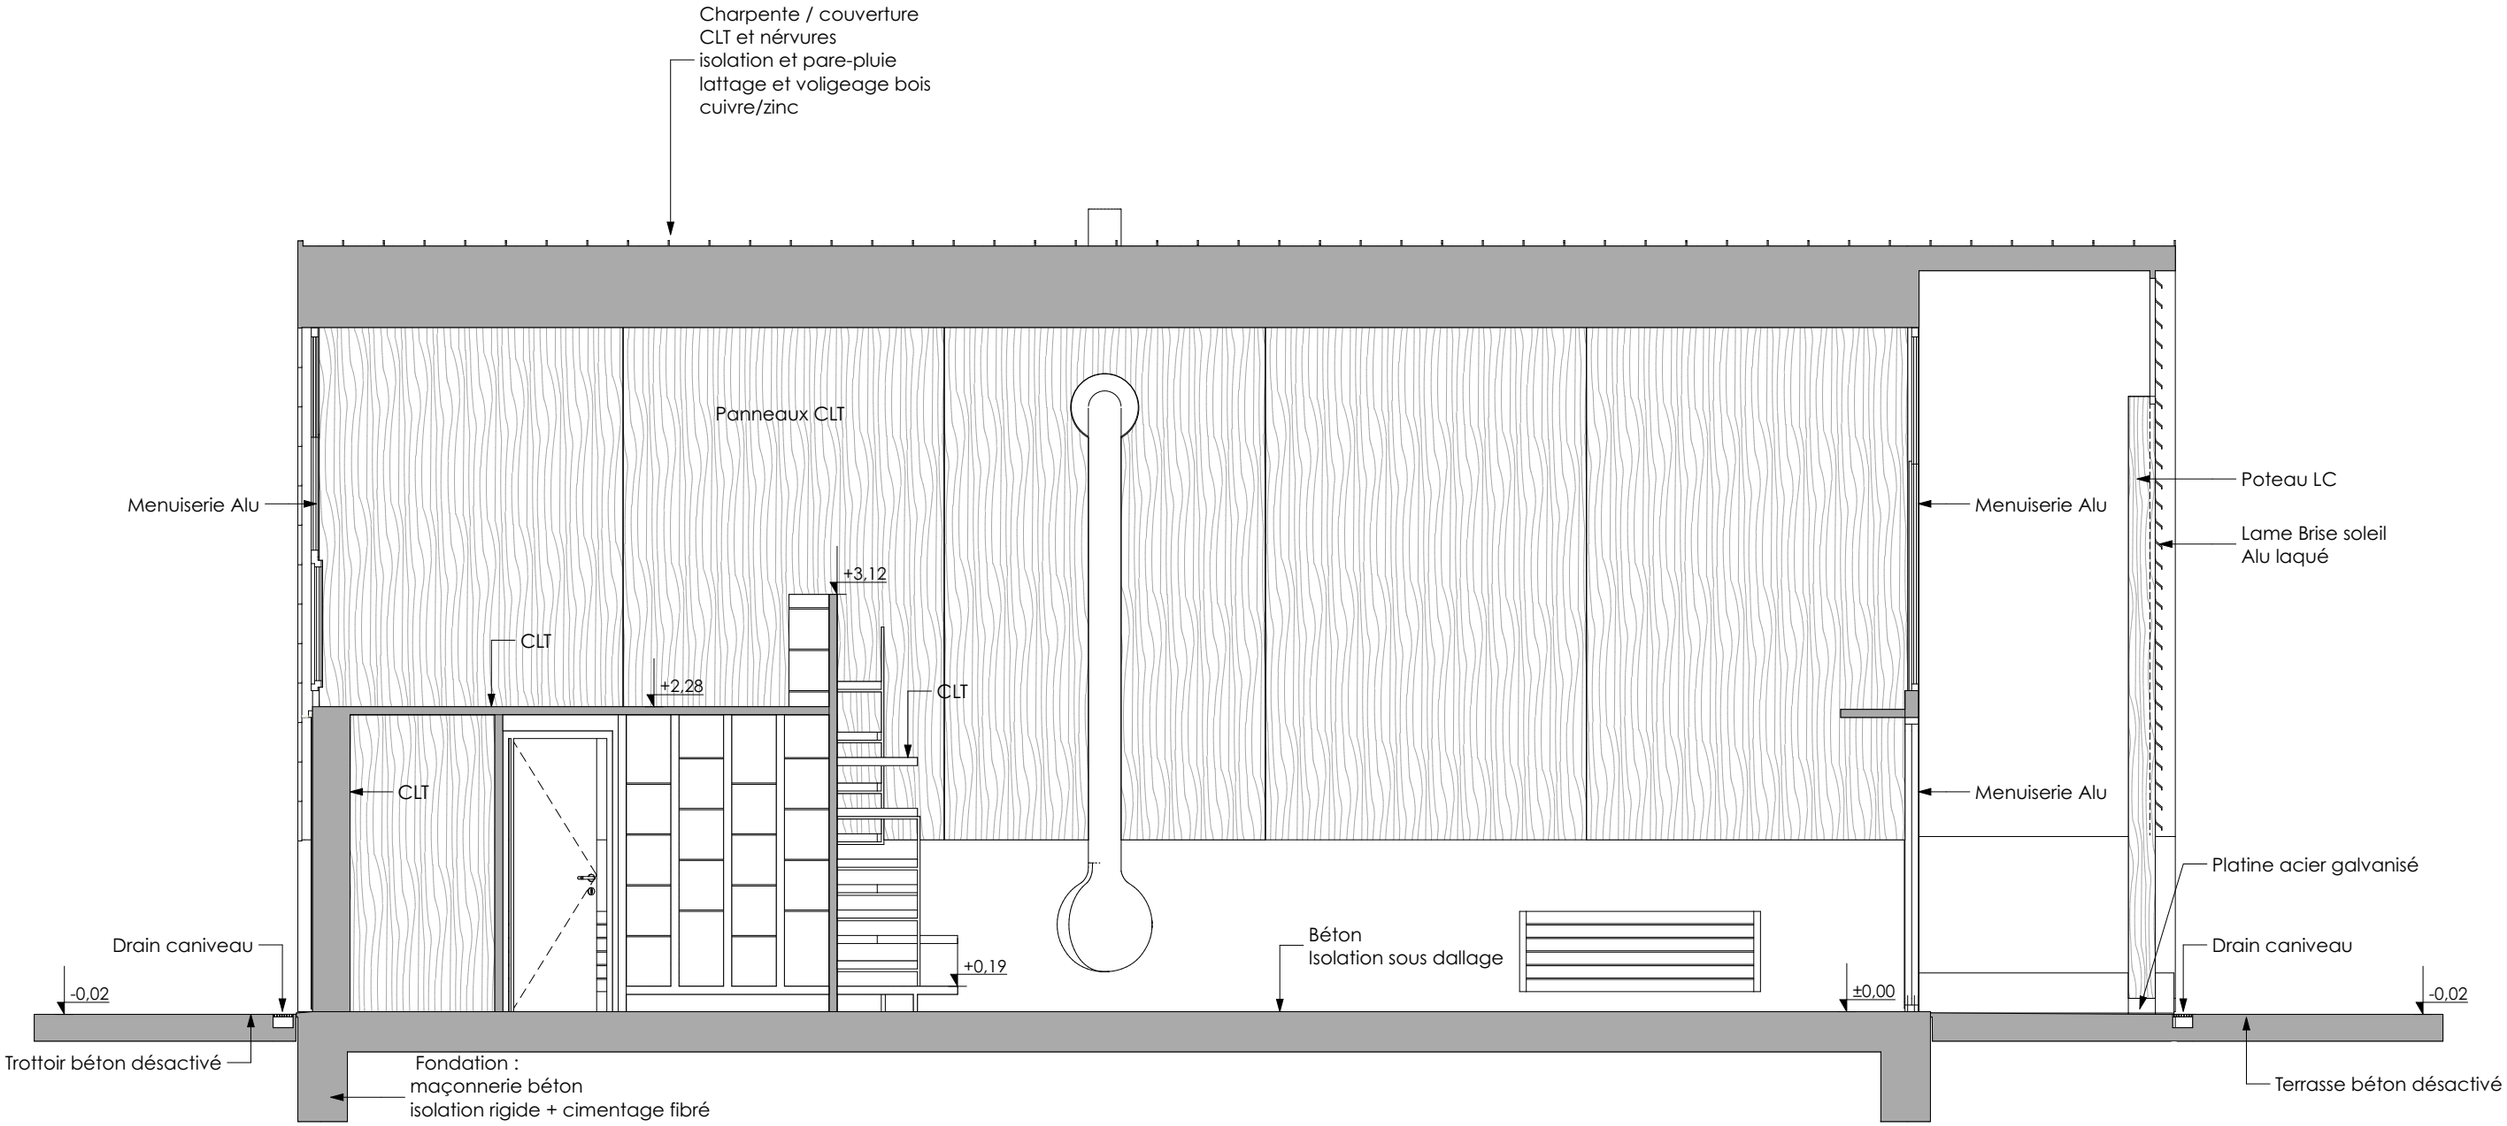

0 1 5 m

Coupe longitudinale