plan RDC
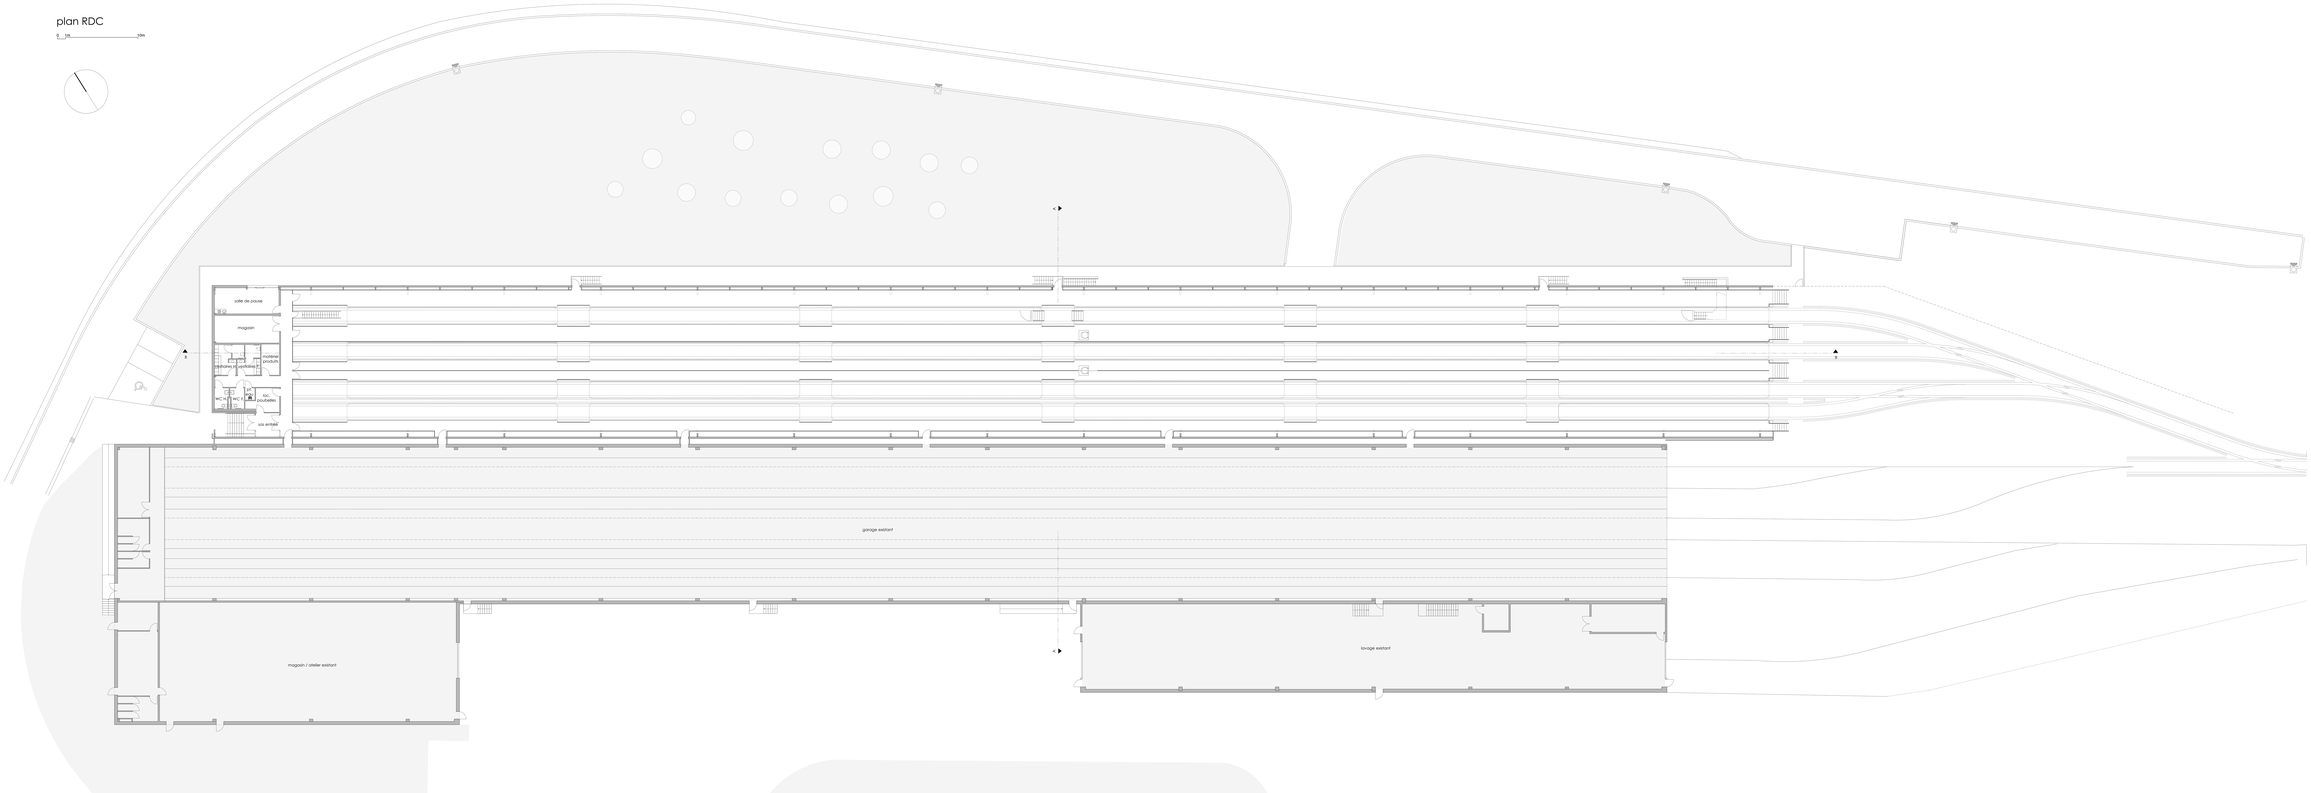
0 20 40m