plan RDC
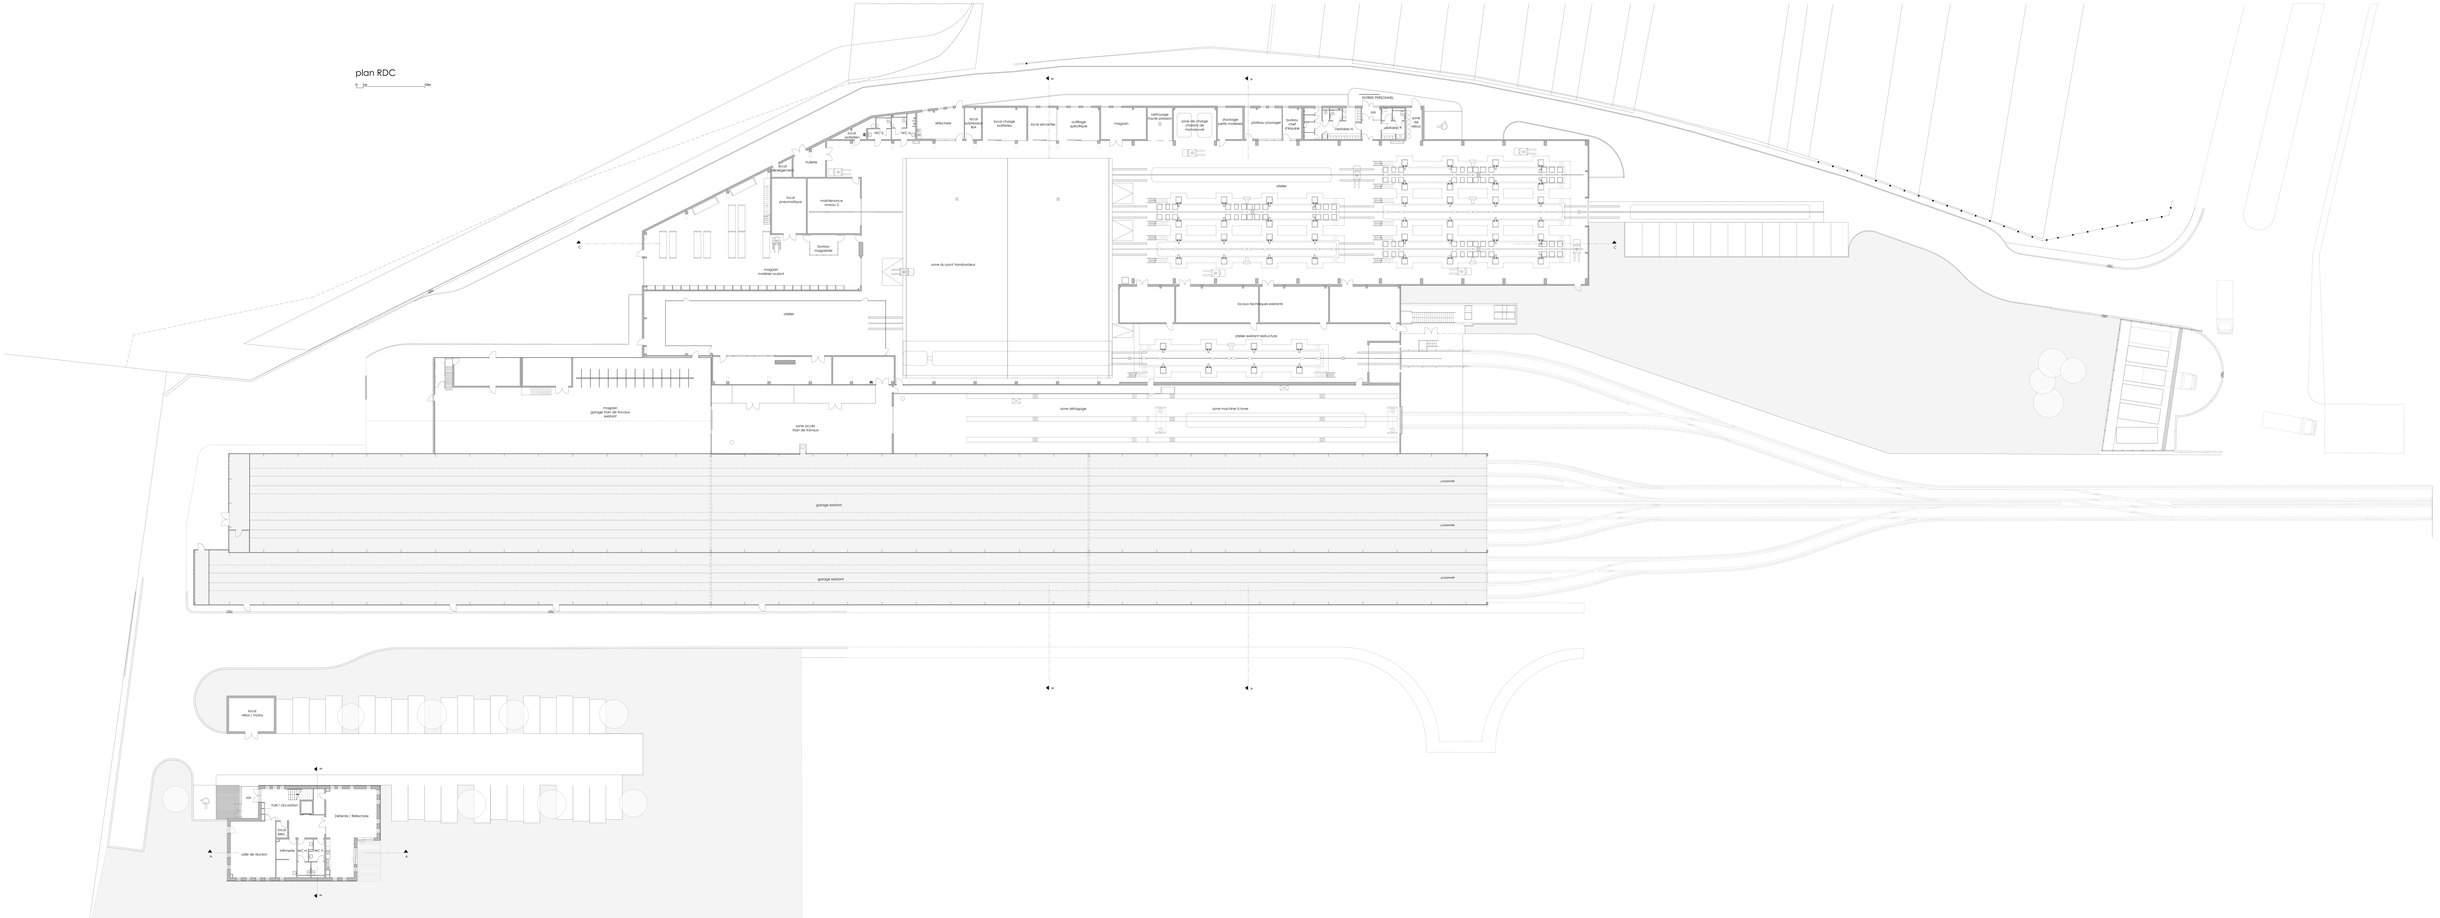
0 10 20m