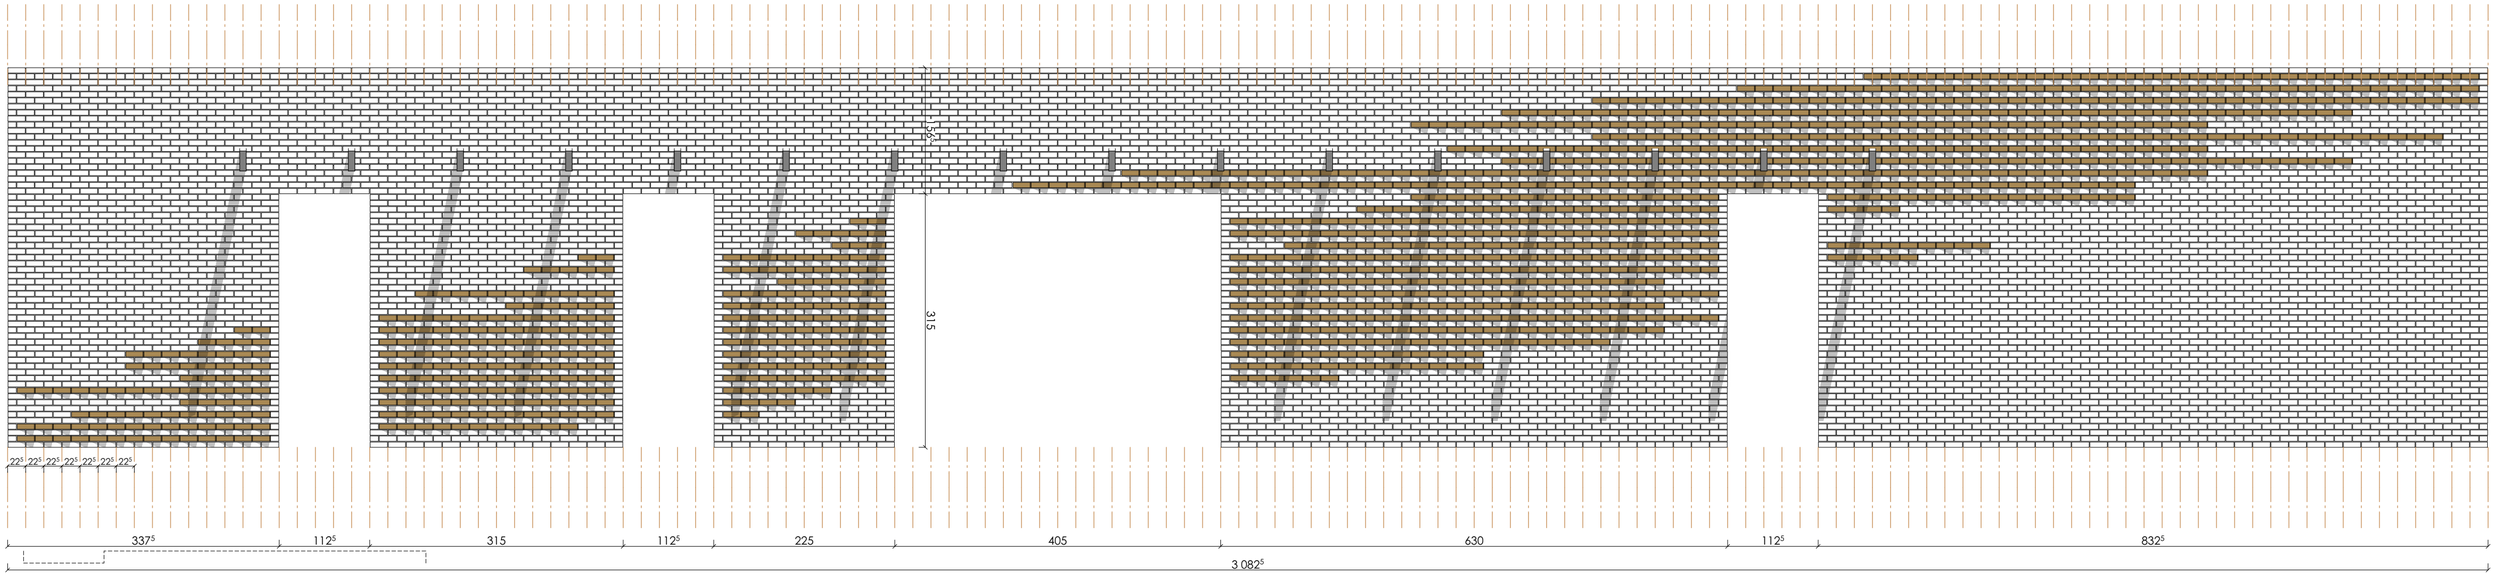

Forum Bruna TERCA : 215x102x65
Moulée main POSE À 7°

Forum Bruna TERCA : 215x102x65
Moulée main

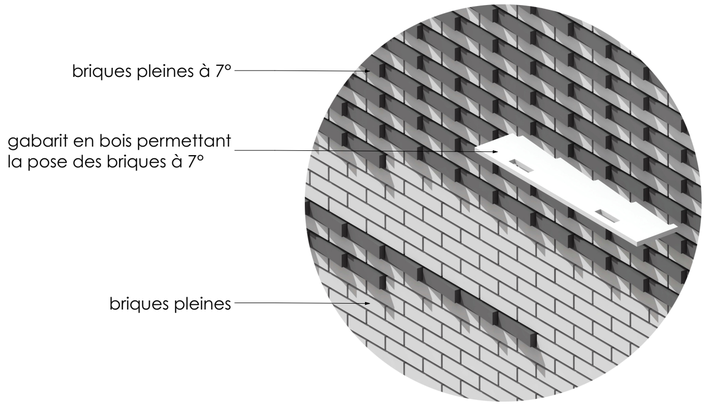

0 1m 5m

Elévation sud - Calepinage brique