


Elévation est - bâtiment administratif et technique

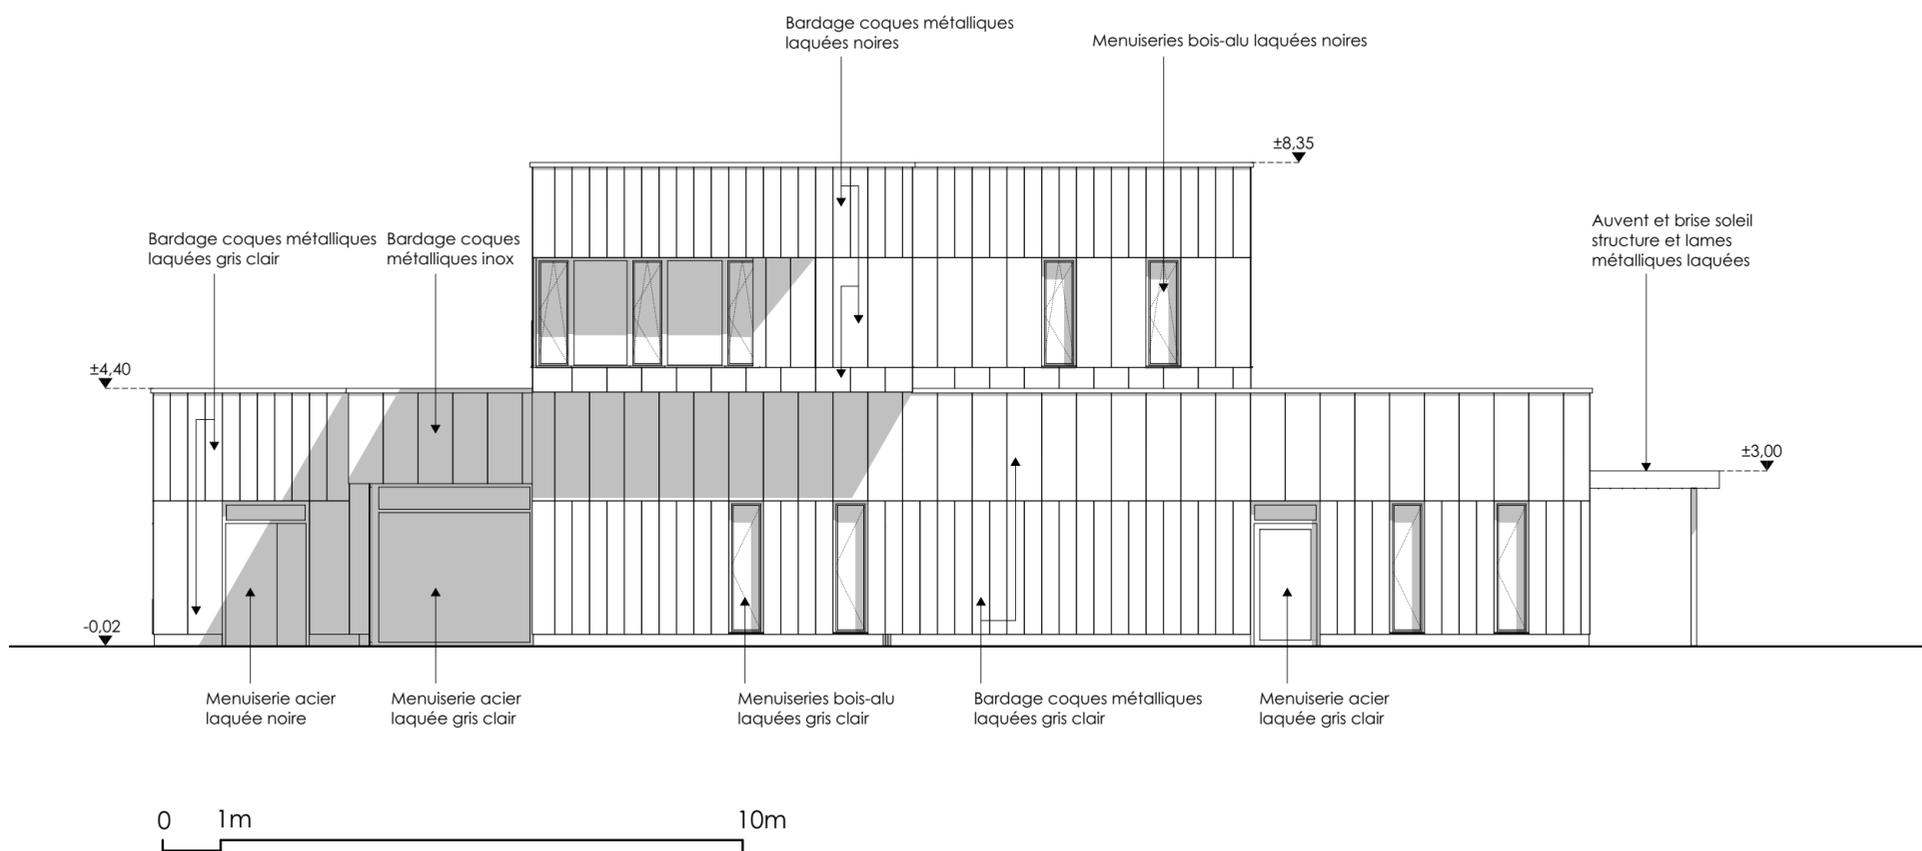

Elévation ouest - bâtiment administratif et technique