


LOCAL VELO ENTREE MEDECINE TRAVAIL

LOCAUX SOCIAUX

ATELIER REPARATION

LOCAL STOCKAGE

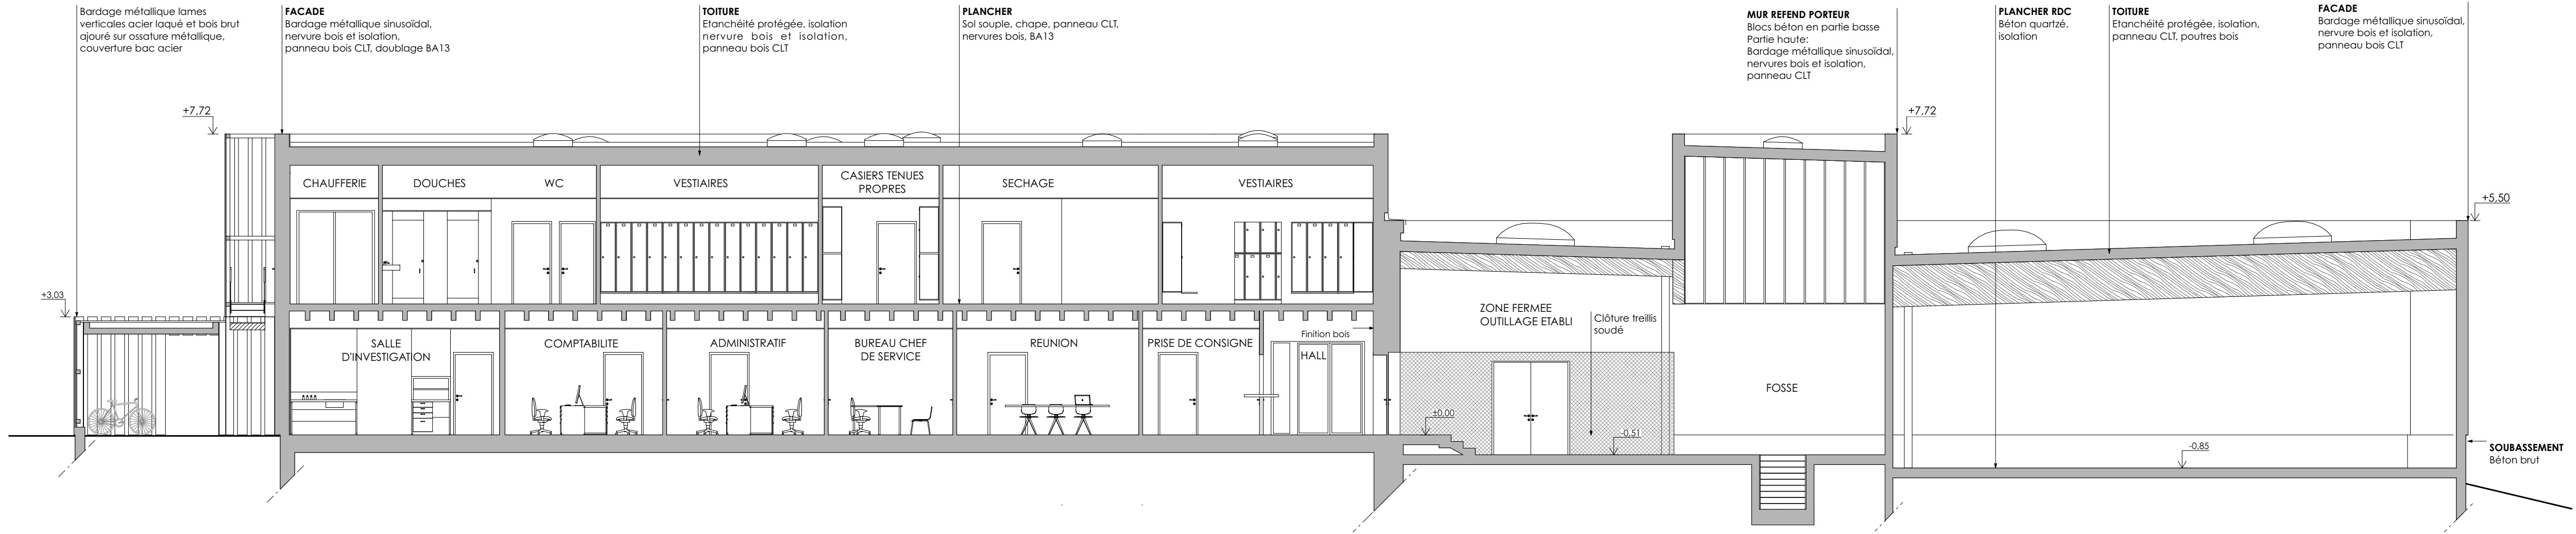

0 1m 10m

Coupe BB